


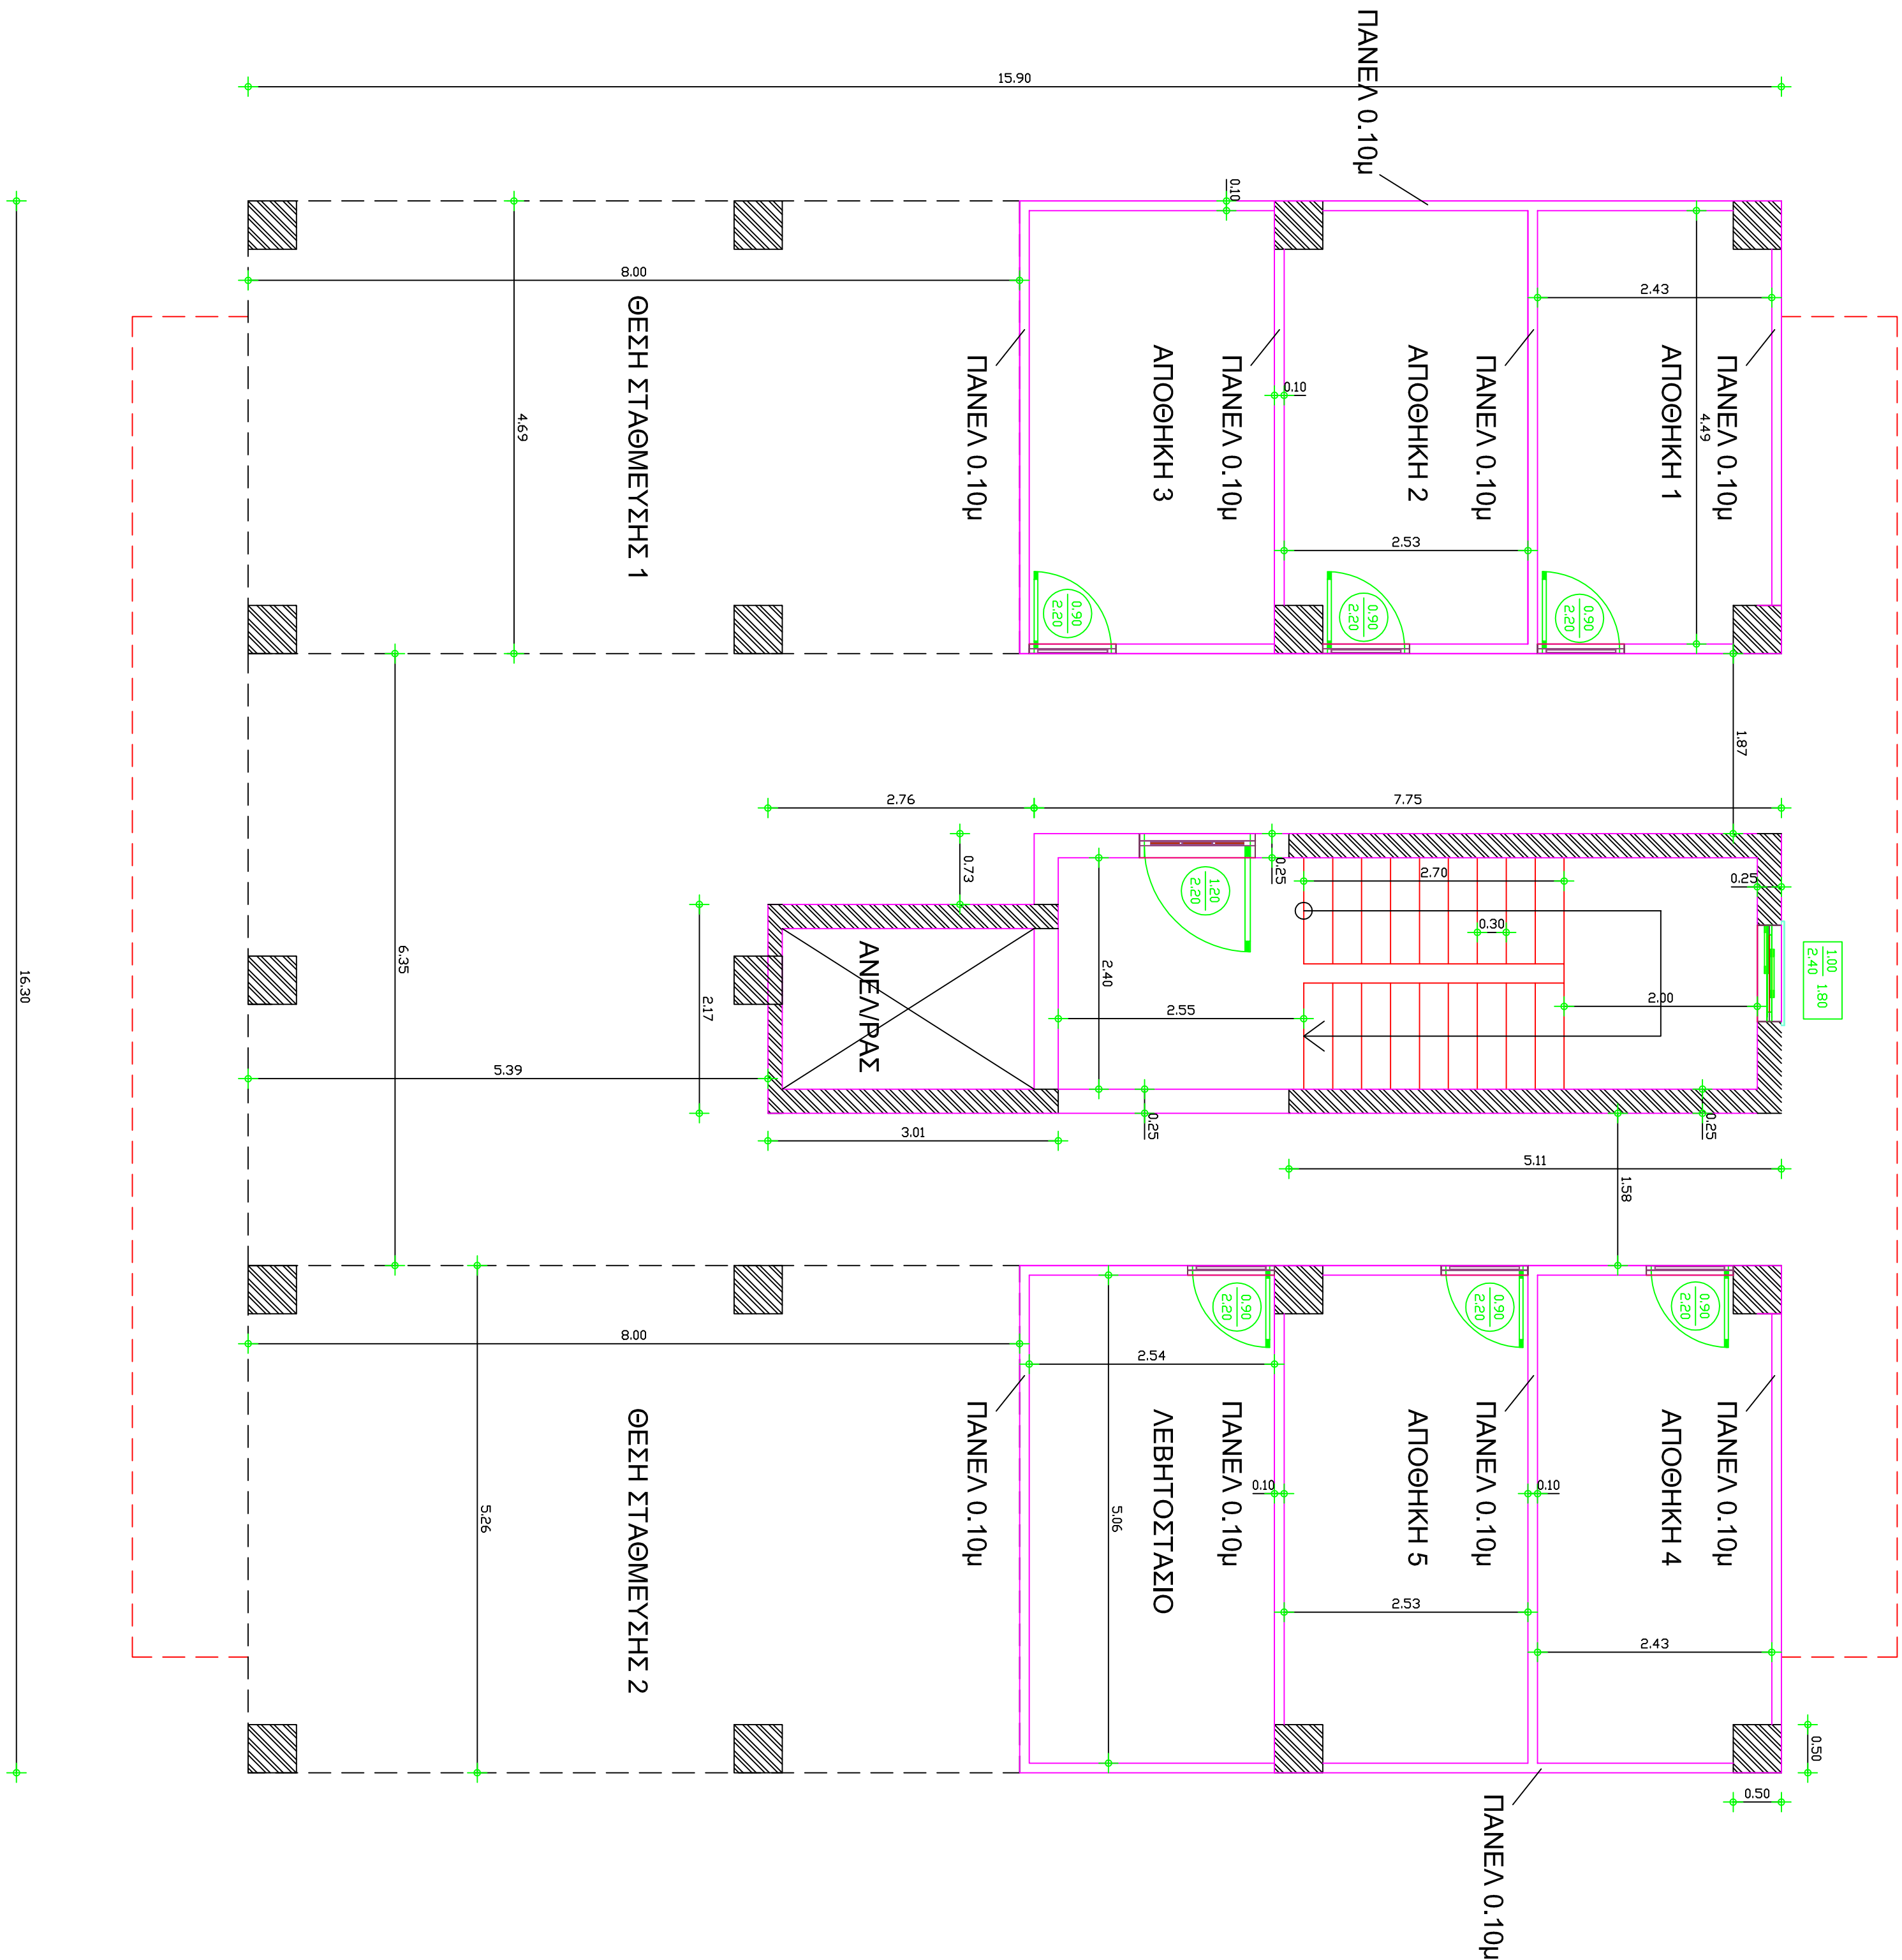

Υπόμνημα υλικών		Στοιχείο – Κλίμακi	
Εργοδότης			
ΕΛΛΗΝΙΚΟ ΑΝΟΙΚΤΟ ΠΑΝΕΠΙΣΤΗΜΙΟ			
Εργο			
ΔΙΠΛΩΜΑΤΙΚΗ ΕΡΓΑΣΙΑ ΜΔΕ			
Διεύθυνση			
ΑΘΗΝΑ, ΑΤΤΙΚΗ			
Μελετητές			
ΡΟΠΑΚΑ ΣΤΥΛΙΑΝΗ ΑΡΧΙΤΕΚΤΩΝ ΜΗΧΑΝΙΚΟΣ			

αριθ. μελέτης	I: Προμελέτη	II: Οριστική μελέτη	III: Μελέτη εφαρμογής
	A: Αρχιτεκτονικά Σ/Σ	Στατικά	H-M-H – Μπχ/ γικά

θέμα	ΚΑΤΟΨΗ ΙΣΟΓΕΙΟΥ	Κλίμακα: 1 : 100
		Αριθ. Σχεδ.
Σφραγίδα	Υπογραφή	1
		Ημερομηνία
		α' Αναθεώρηση
		β' Αναθεώρηση
		γ' Αναθεώρηση